






Přechodná úprava provozu MK I. a II. třídy, průchozí chodník < 1,5 m	
	Stávající dopravní značení
	Přechodné dopravní značení
	Záběr komunikace
	30.10.2021




Přechodná úprava provozu

MK I. a II. třídy, chodník < 1,5 m, park. pruh

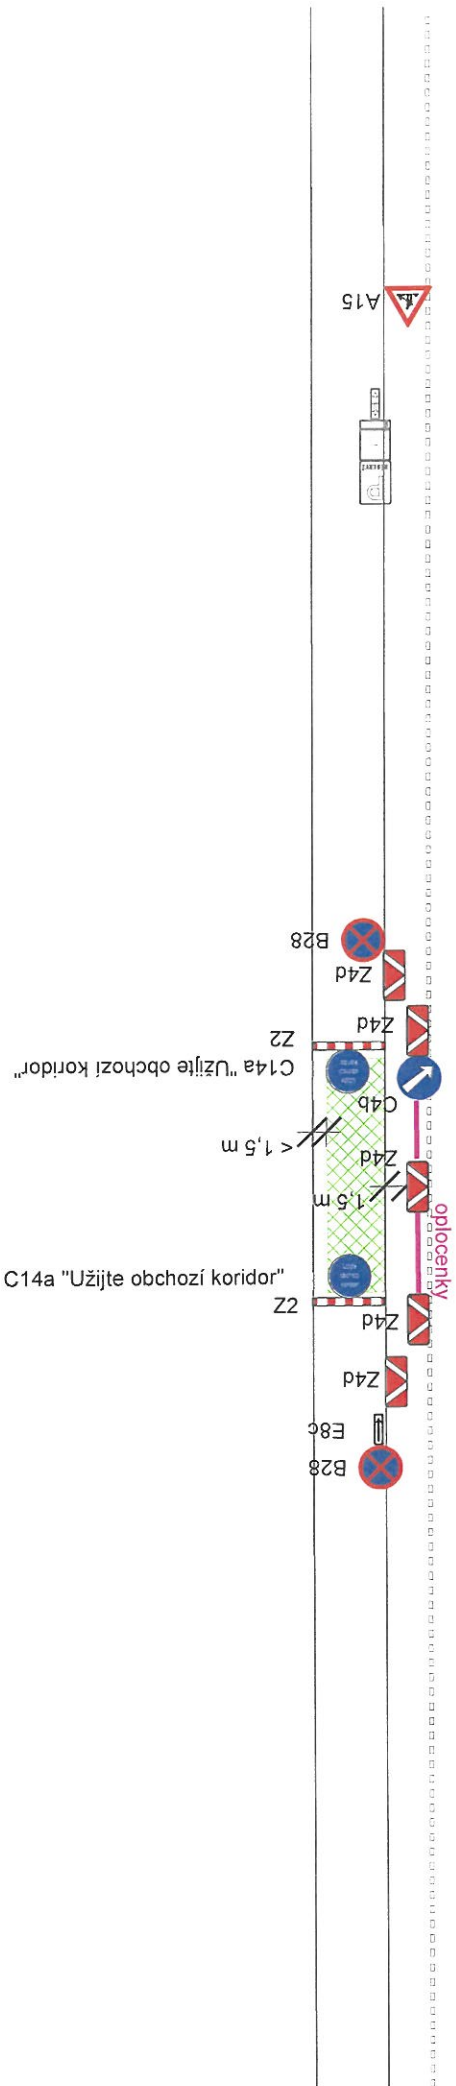Legenda:



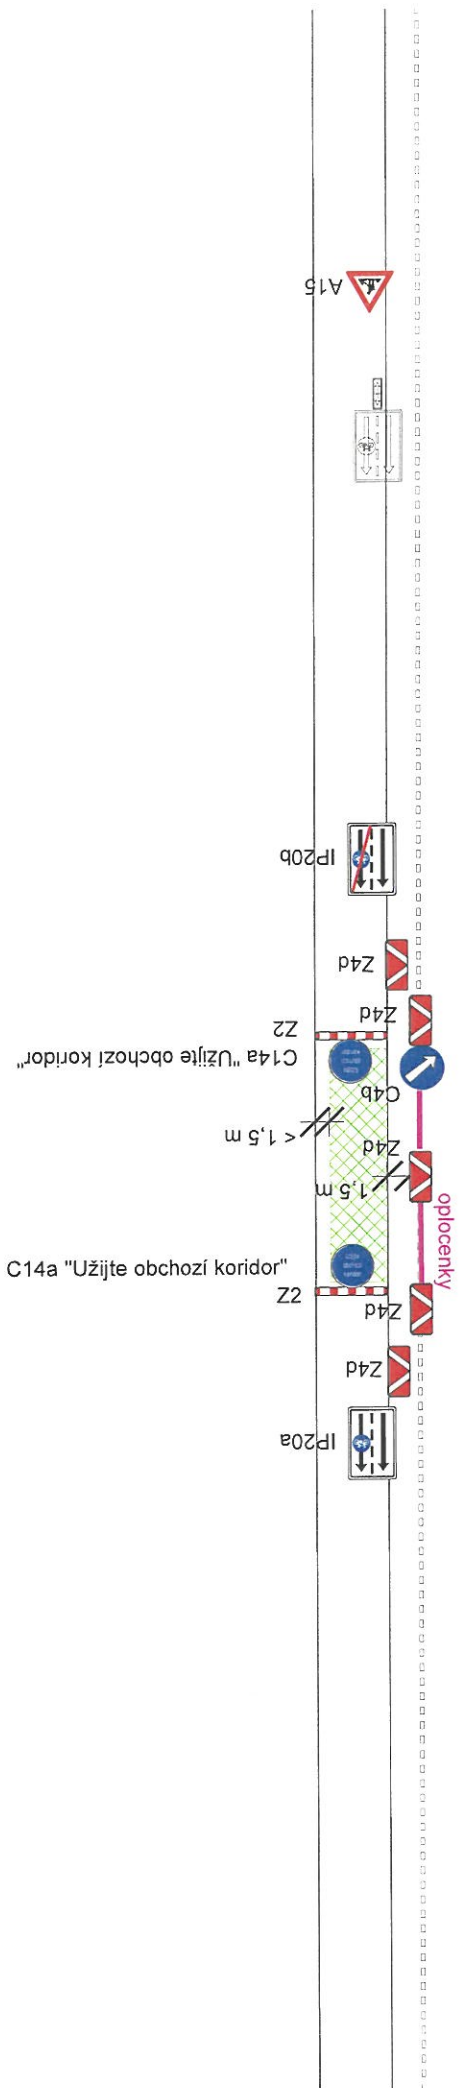

	Stávající dopravní značení	
	Přechodné dopravní značení	22.12.2021
	Zábor komunikace	




Přechodná úprava provozu

MK I. a II. třídy, chodník < 1,5 m, vyhr. cyklo

Legenda:

	Stávající dopravní značení	
	Přechodné dopravní značení	22. 12. 2021
	Zábor komunikace	

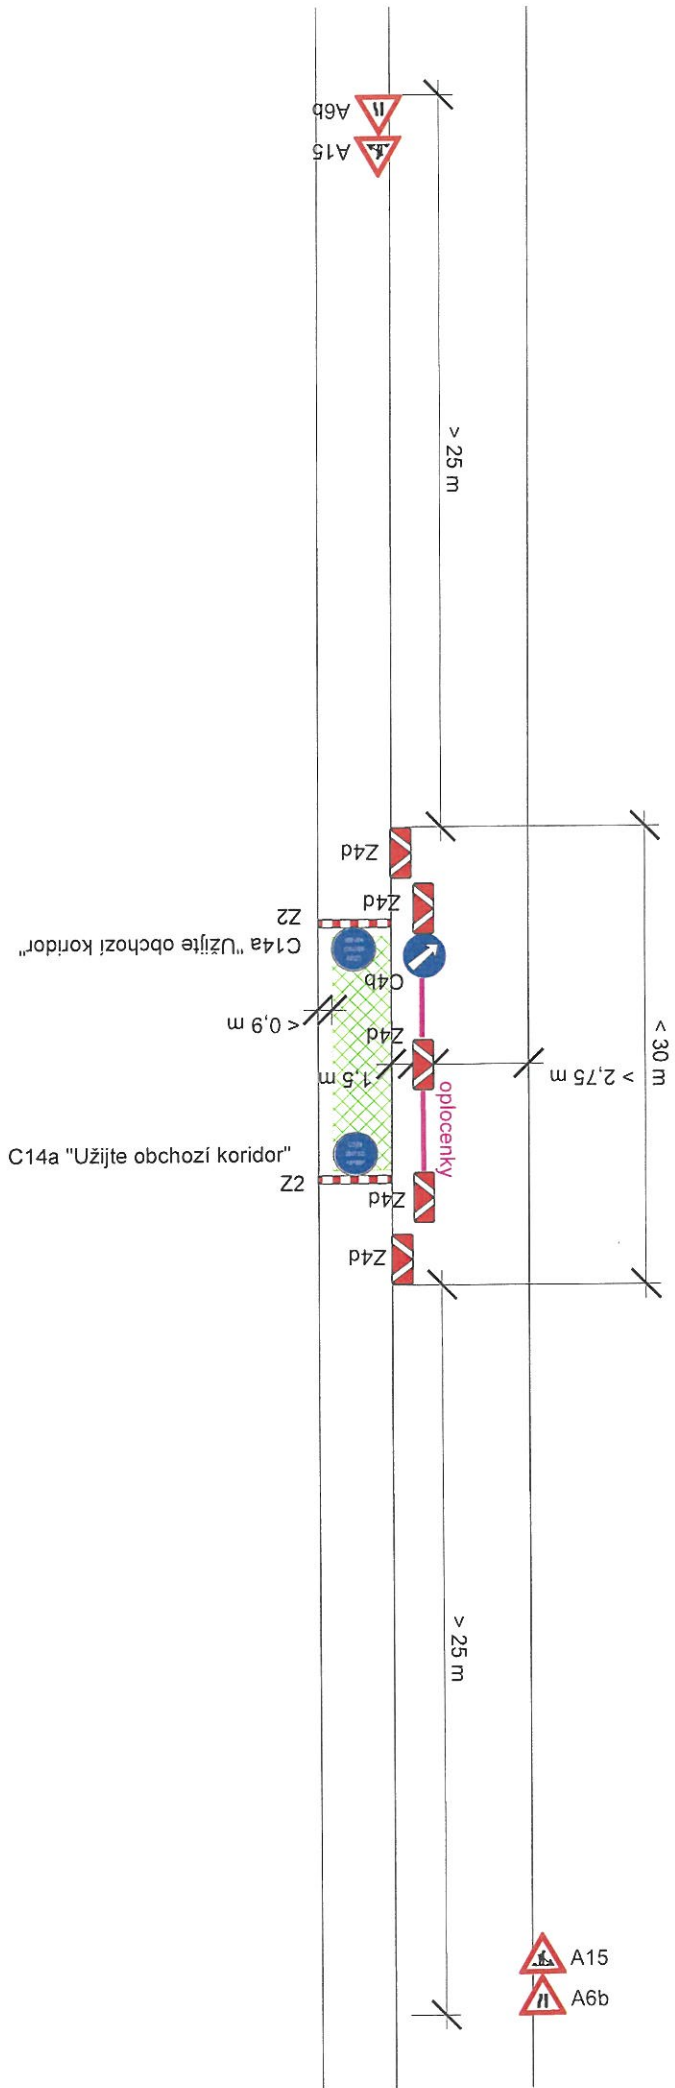

Přechodná úprava provozu

MK III. třídy, průchozí chodník <math>< 0,9\text{ m}</math>

Legenda:



Stávající dopravní značení




Přechodné dopravní značení



Zábor komunikace





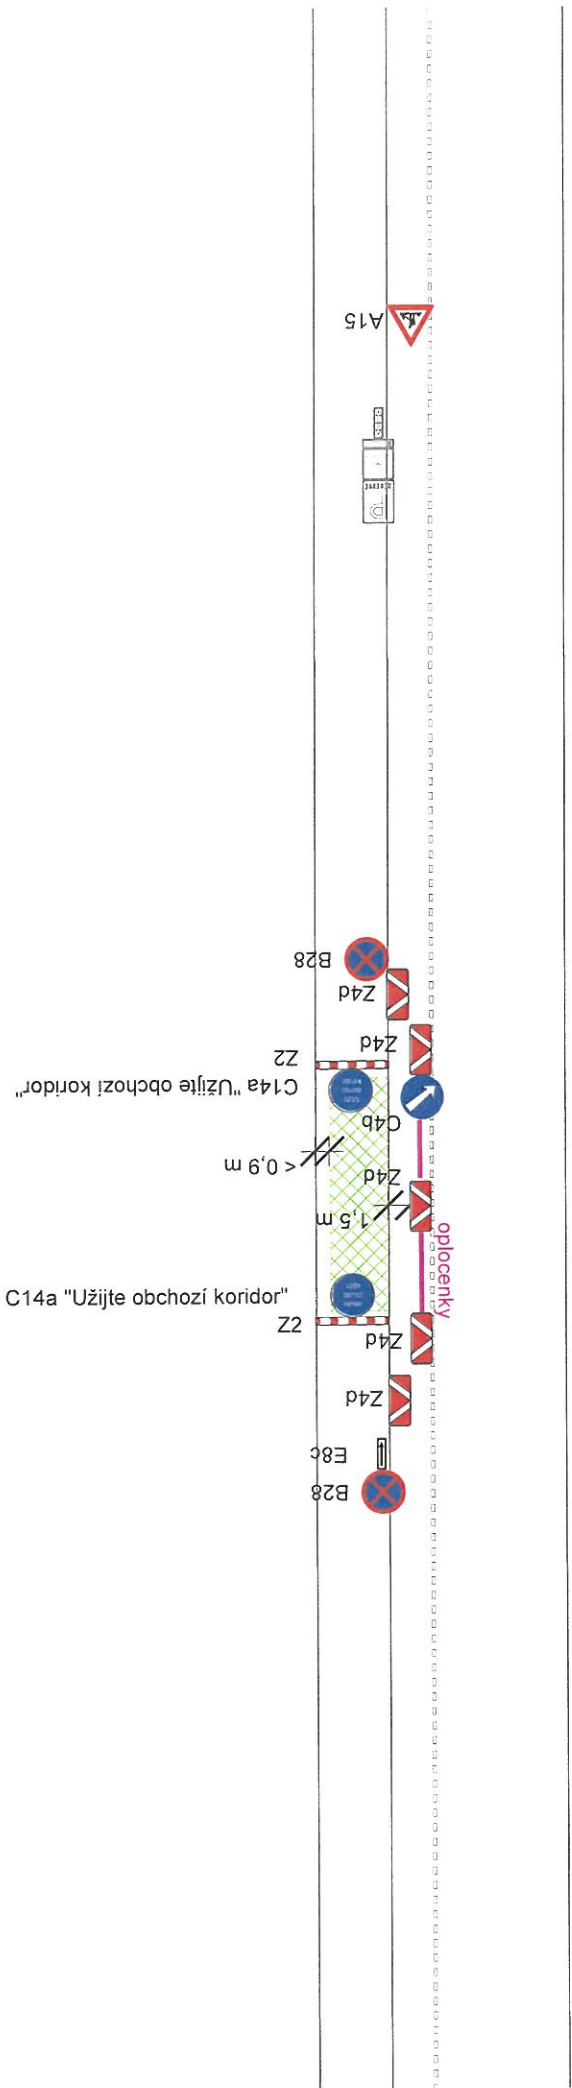

30.10.2021




Přechodná úprava provozu

MK III. třídy, chodník < 0,9 m, park-pruh

Legenda:

	Stávající dopravní značení	
	Přechodné dopravní značení	22. 12. 2021
	Zábor komunikace	

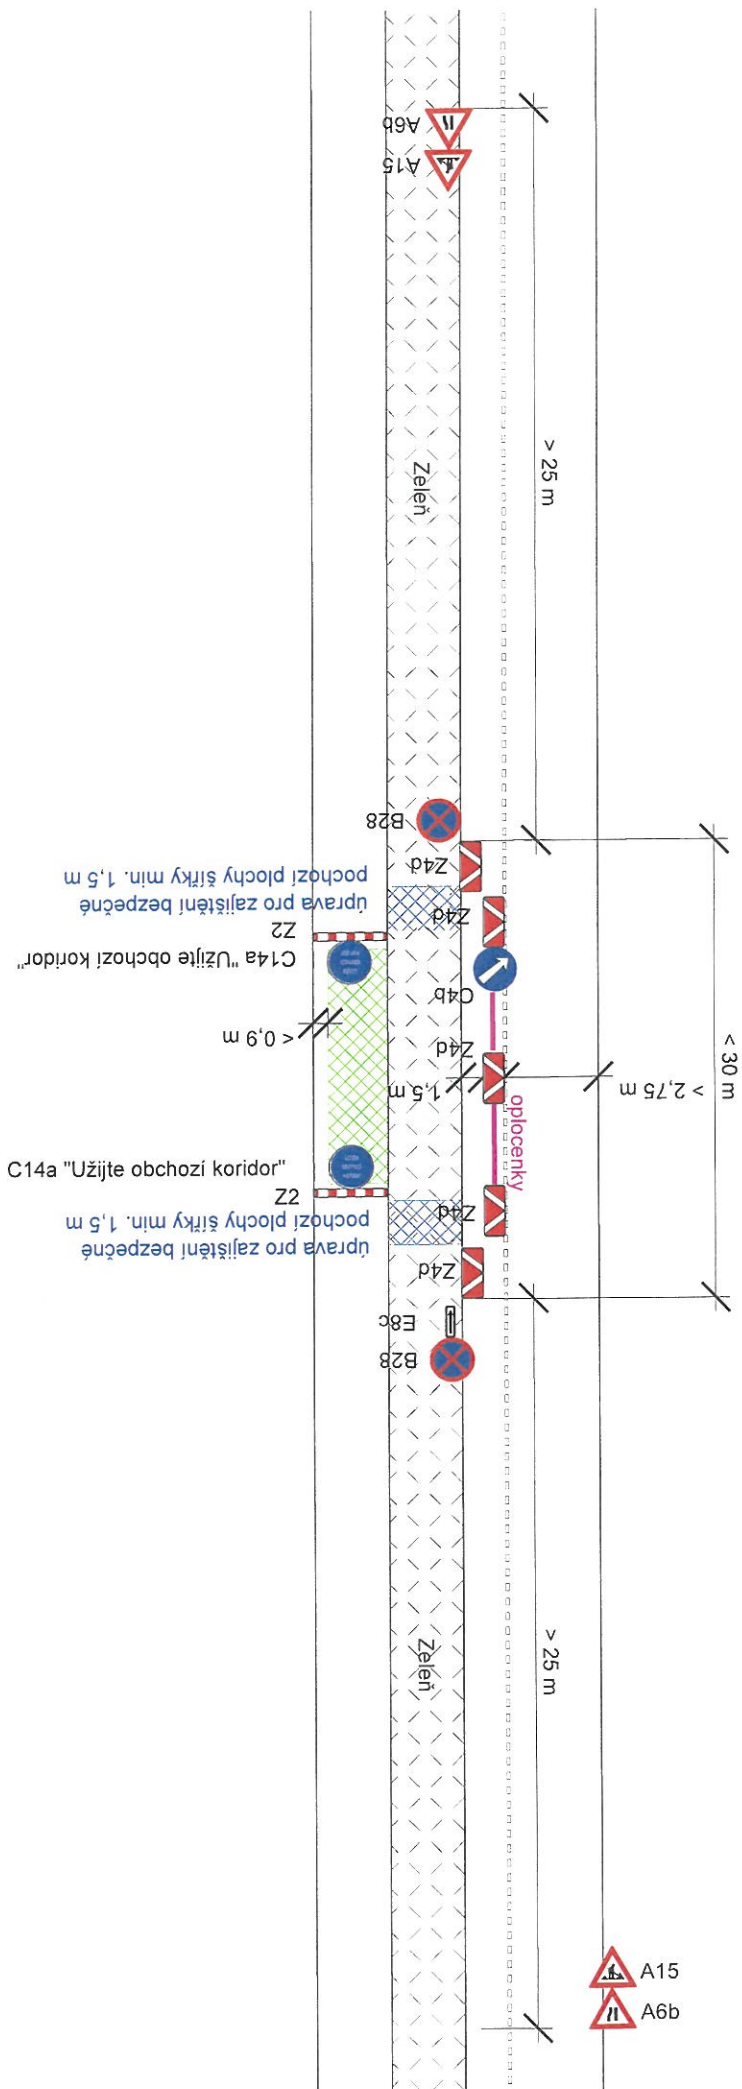


Přechodná úprava provozu

MK III. třídy, chodník < 0,9 m, zelen, park. pruh

Legenda:

	Stávající dopravní značení	
	Přechodné dopravní značení	
	Zábor komunikace	22. 12. 2021

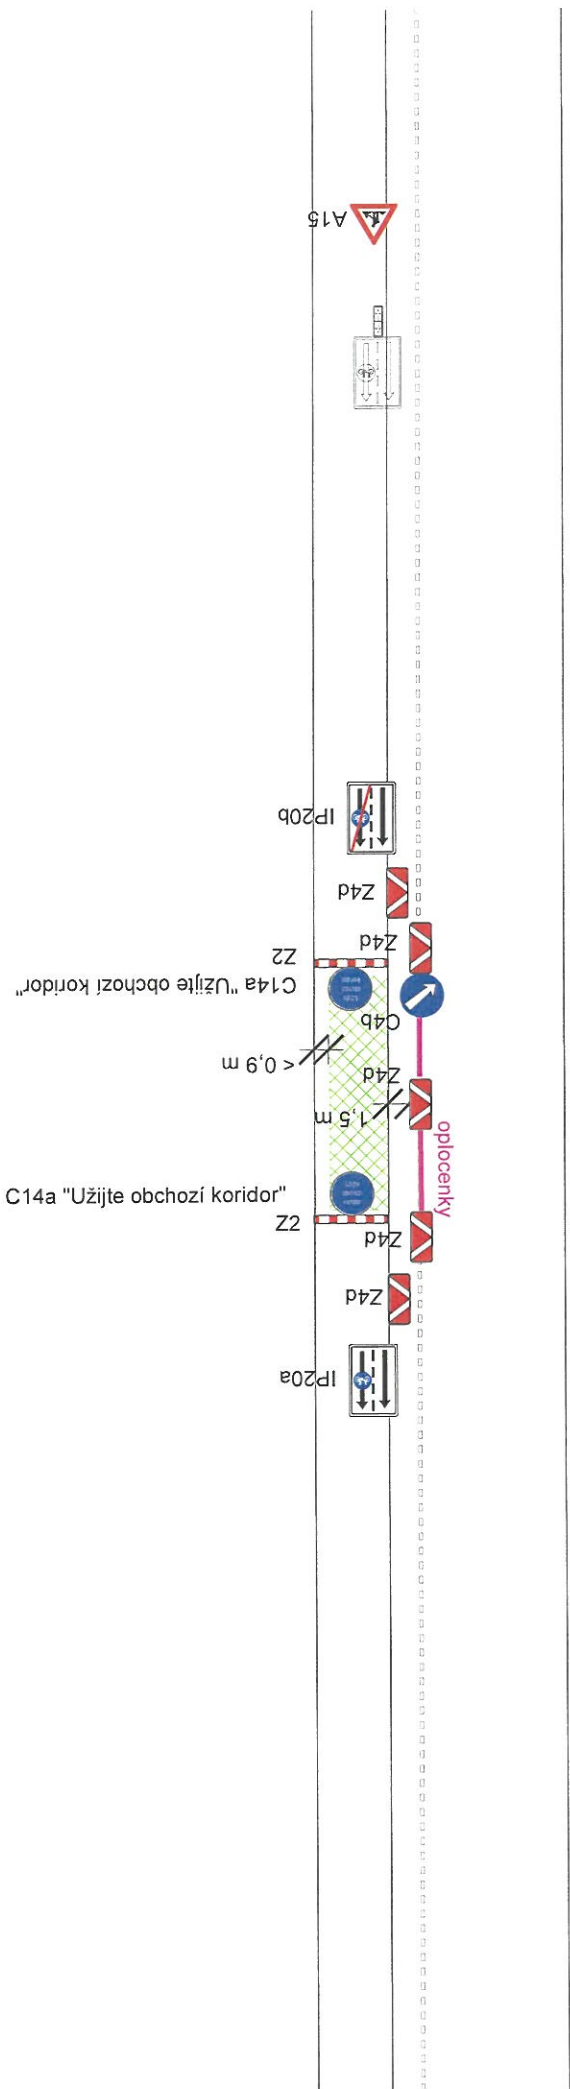

Přechodná úprava provozu

MK III. třídy, chodník $< 0,9\text{ m}$, vyhr. cyklo

Legenda:



Stávající dopravní značení




Přechodné dopravní značení



Zabór komunikace



22. 12. 2021

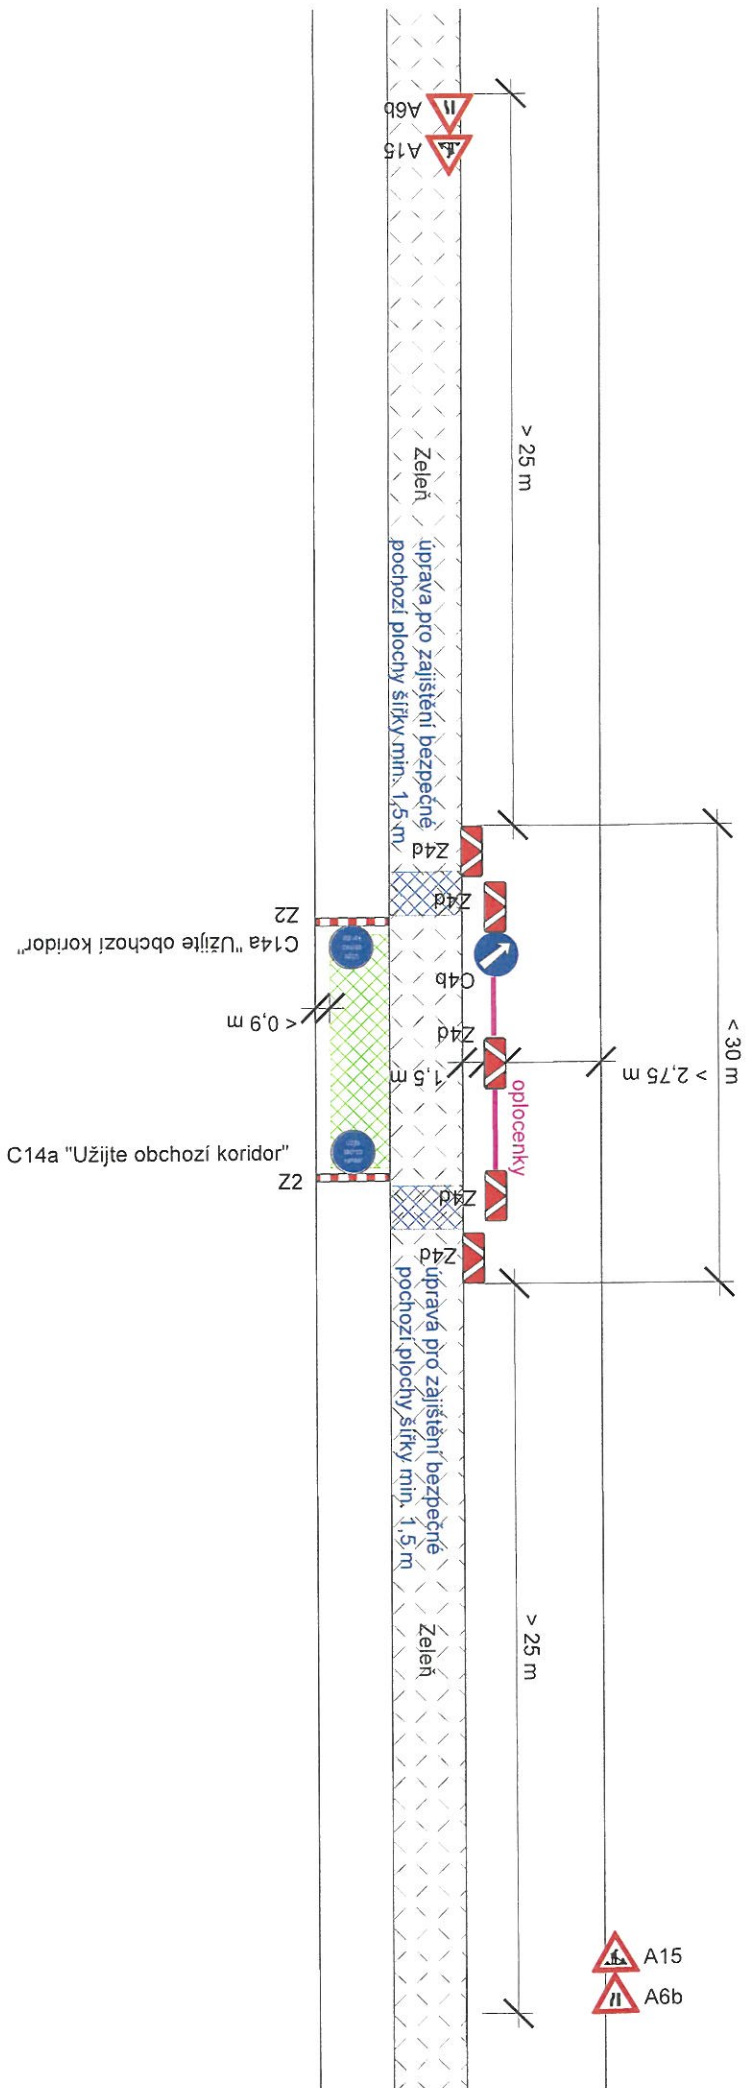






Přechodná úprava provozu


MK III. třídy, chodník < 0,9 m, zelen

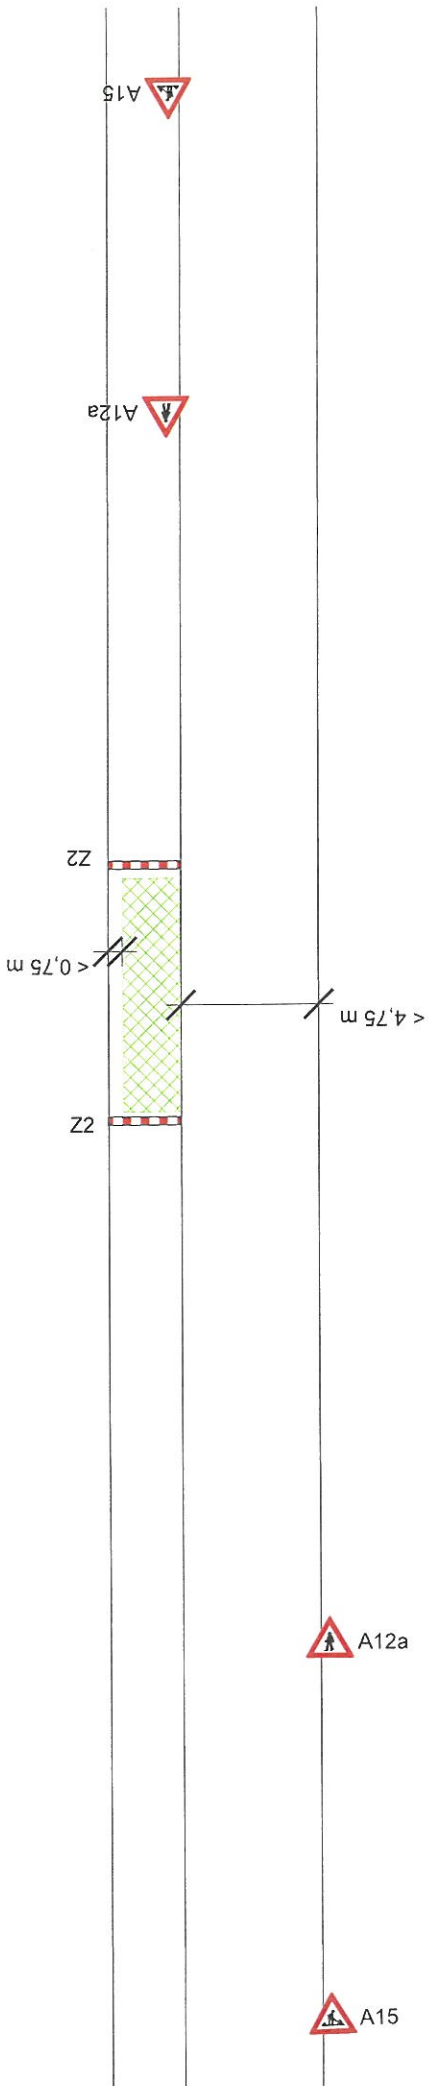Legenda:

	Stávající dopravní značení		20.12.2021
	Přechodné dopravní značení		
	Zábor komunikace		



Přechodná úprava provozu	
Zóna 30, vozovka < 4,75 m, 1 chodník	
Legenda:	
	Záběr komunikace
	Přechodné dopravní značení
	Stávající dopravní značení
	30.10.2021

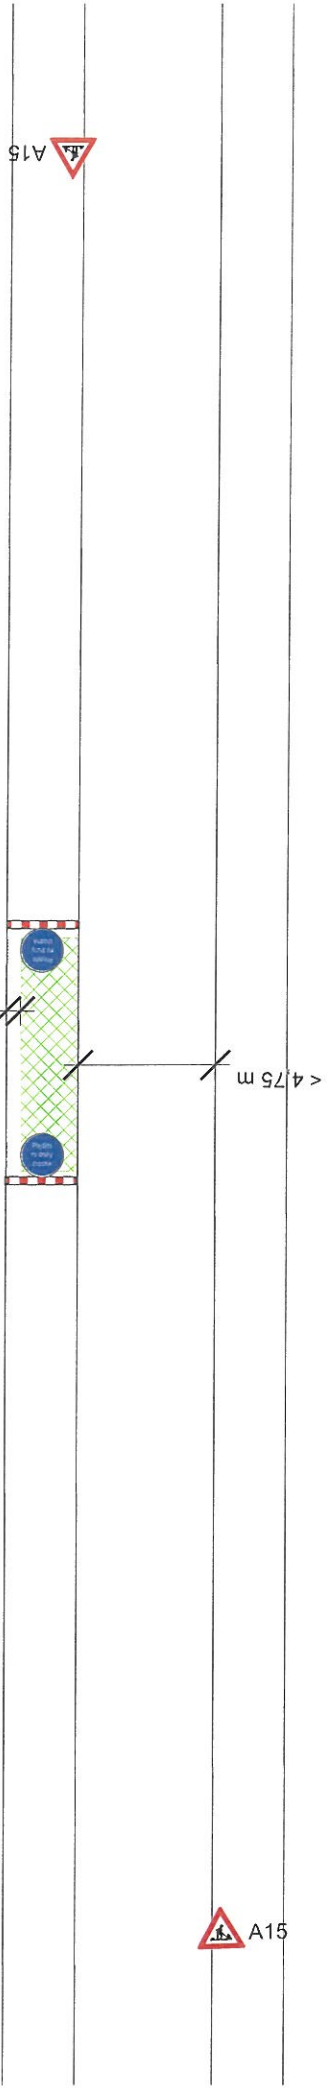

Z2
C14a "Přejděte na druhý chodník"

< 0,75 m

C14a "Přejděte na druhý chodník"




Z2

A15

Přechodná úprava provozu

Zóna 30, vozovka < 4,75 m, 2 chodníky

Legenda:

-  Stávající dopravní značení
-  Přechodné dopravní značení
-  Záběr komunikace



30.10.2021